



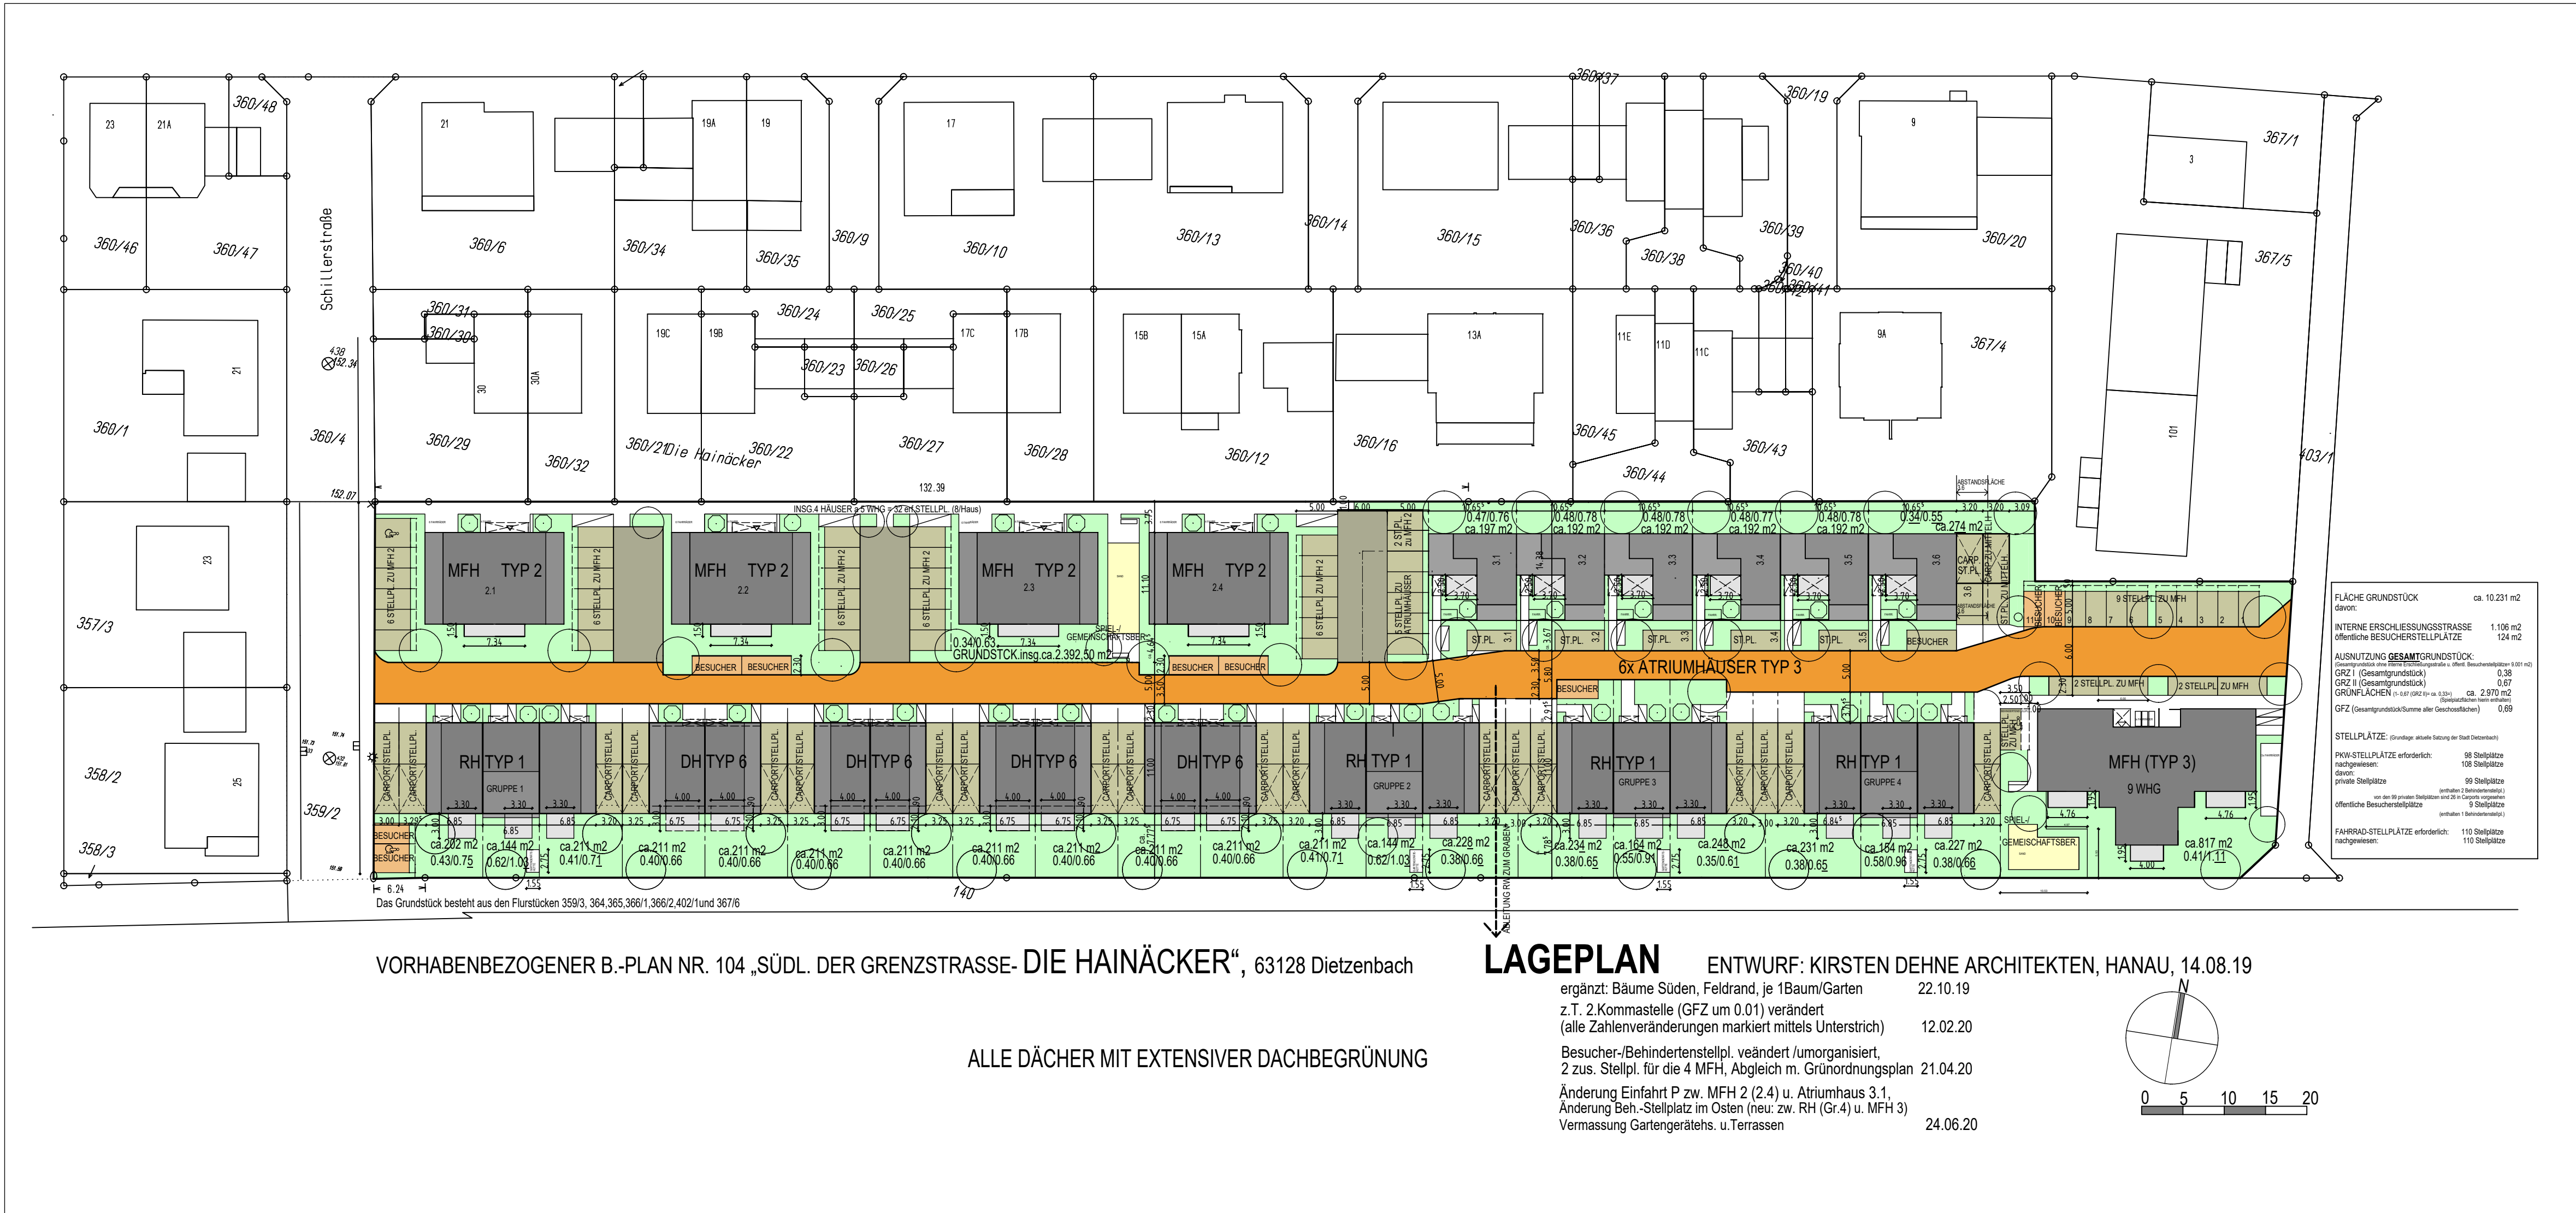

HINWEIS:  
Es handelt sich vorliegend um einen Vorentwurf.  
Grünanlagen (insbesondere Eingangsbereiche und Vorgärten) und Nebenanlagen, wie Fahrradabstellplätze, Mülltonnenaufstellplätze, Hauszugänge und Spielplätze, sind bislang noch nicht detailliert durchgeplant und können Planung und Ausnutzung (GRZ II) noch geringfügig verändern.  
Im weiteren Verfahren werden hierzu noch eingehend Teilpläne ausgearbeitet; sie werden wesentlicher Bestandteil des noch zu schließenden Durchführungsvertrags.

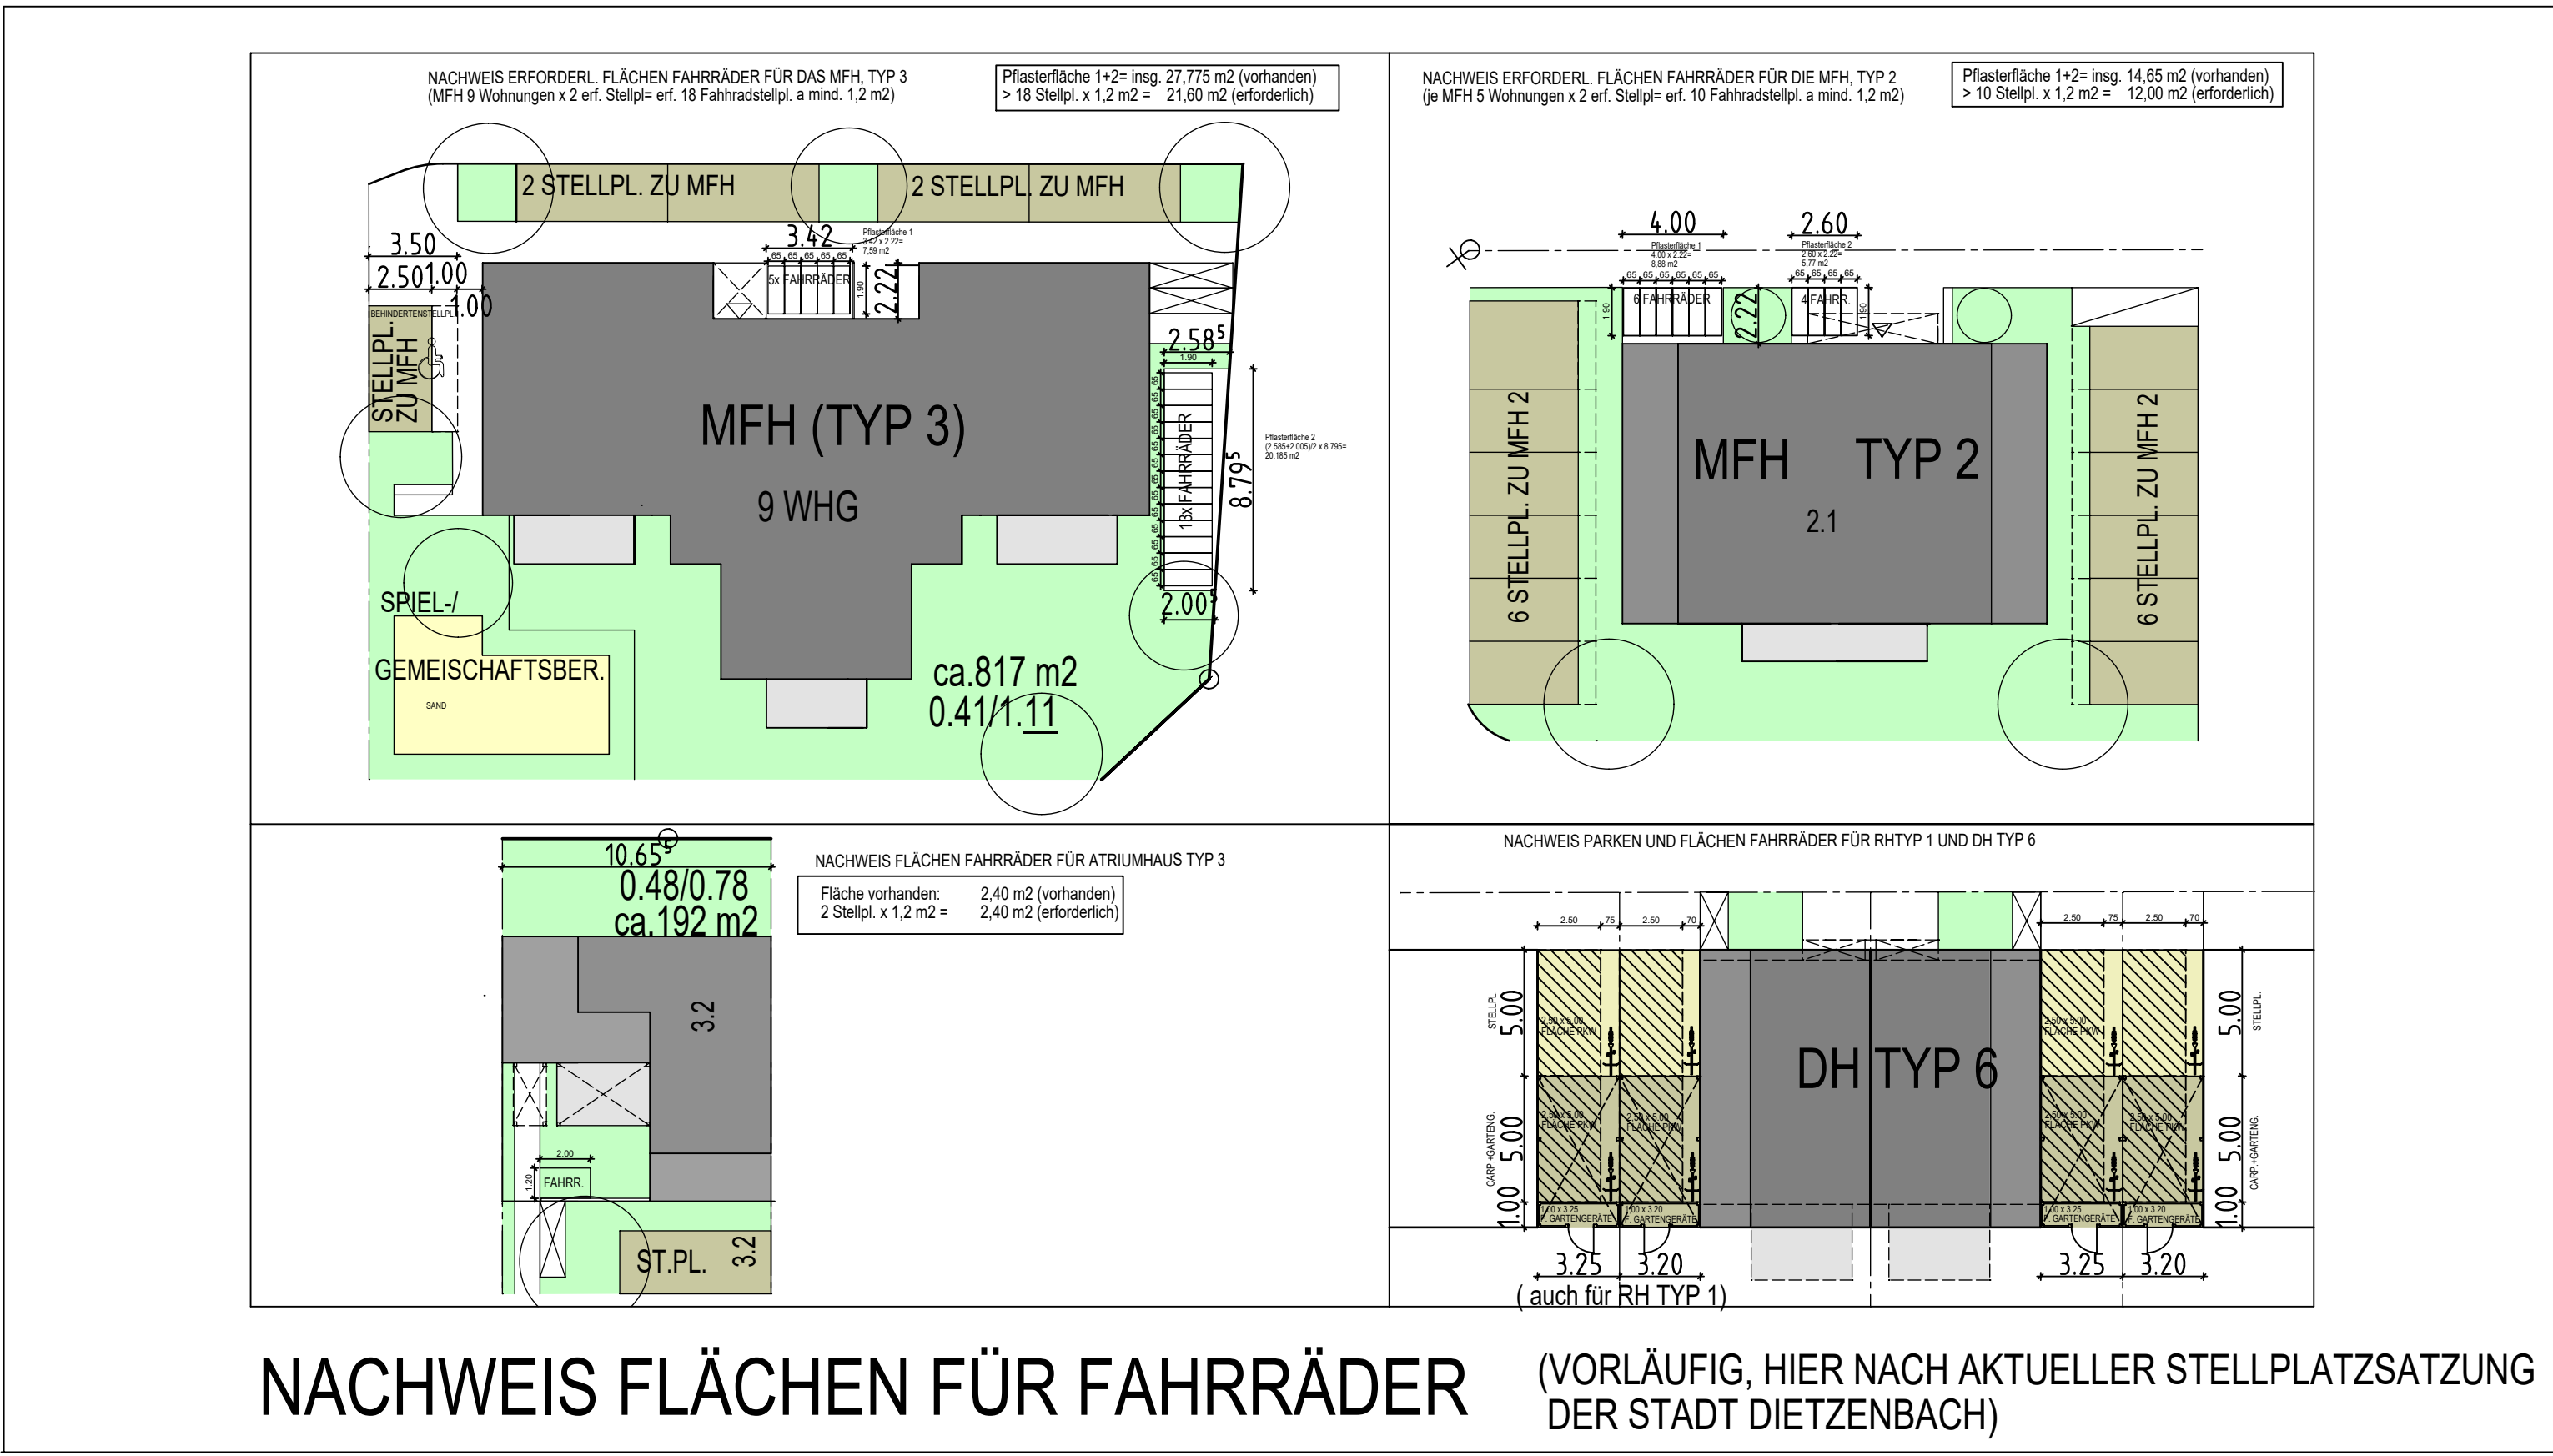

NACHWEIS FLÄCHEN FÜR FAHRRÄDER (VORLÄUFIG, HIER NACH AKTUELLER STELLPLATZSATZUNG DER STADT DIETZENBACH)

KREISSTADT DIETZENBACH  
Mitgliedin in Rheinland-Pfalz  
ENTWURF  
VEP- (TEILPLAN 1)  
VORHABEN- UND  
ERSCHLIESSUNGSPLAN  
ZUM VORHABENBEZOGENEN BEBAUUNGSPLAN 104  
"SÜDLICH DER GRENZSTRASSE- DIE HAINÄCKER"  
KIRSTEN DEHNE  
FRIEDRICHSTR. 42a 63450 HANAU 061813765-16-16  
OBJEKT VORHABENBEZOGENEN BEBAUUNGSPLAN 104  
SÜDLICH DER GRENZSTRASSE- DIE HAINÄCKER  
63450 HANAU  
PLANERSTELLER KIRSTEN DEHNE ARCHITECTEN  
FRIEDRICHSTR. 42a  
63450 HANAU  
DARSTELLUNG LAGEPLAN, ANSICHTEN UND  
BEISPIELHAFT GRUNDRISS  
DER HAUSTYPEN  
FAHRRADFLÄCHEN  
M 1:500/1:250  
D 08.09.20